


Denominaz. Utente	Descrizione		FUSIBILI STRINGA 1A			FUSIBILI STRINGA 2A			FUSIBILI STRINGA 3A			FUSIBILI PROTEZIONE SCARICATORI			SEZIONATORE PARALLELO 1		
	Pot. Tot. kW	lb	A														
Interruttore o Sezionatore	Costruttore		ITALWEBER			ITALWEBER			ITALWEBER			ITALWEBER			ITALWEBER		
	Codice - Sigla		2412 038 D			2412 038 D			2412 038 D			2412 038 D			3451032		
	Tipo di Installazione		MODULARE			MODULARE			MODULARE			MODULARE			MODULARE		
	N° Poli	In	A	Ith	A	2	32	2	32	2	32	2	32	2	32	non auto	
Fusibile	Grang.		10.3x38			10.3x38			10.3x38			10.3x38					
	Tipo		gPV			gPV			gPV			gPV					
Contattore	Costruttore																
	Codice - Sigla																
Rele' Termico	Costruttore																
	Codice																
Morsetti	Codice-Sigla																
	Sezione mm ²																
Dati Linea Utente	Sezione + Formaz. Cavo																
	Tipologia Cavo																

DENOM. QE		
QE STRINGHE		
LUOGO DI DESTINAZIONE		
Impianto Fotovoltaico		

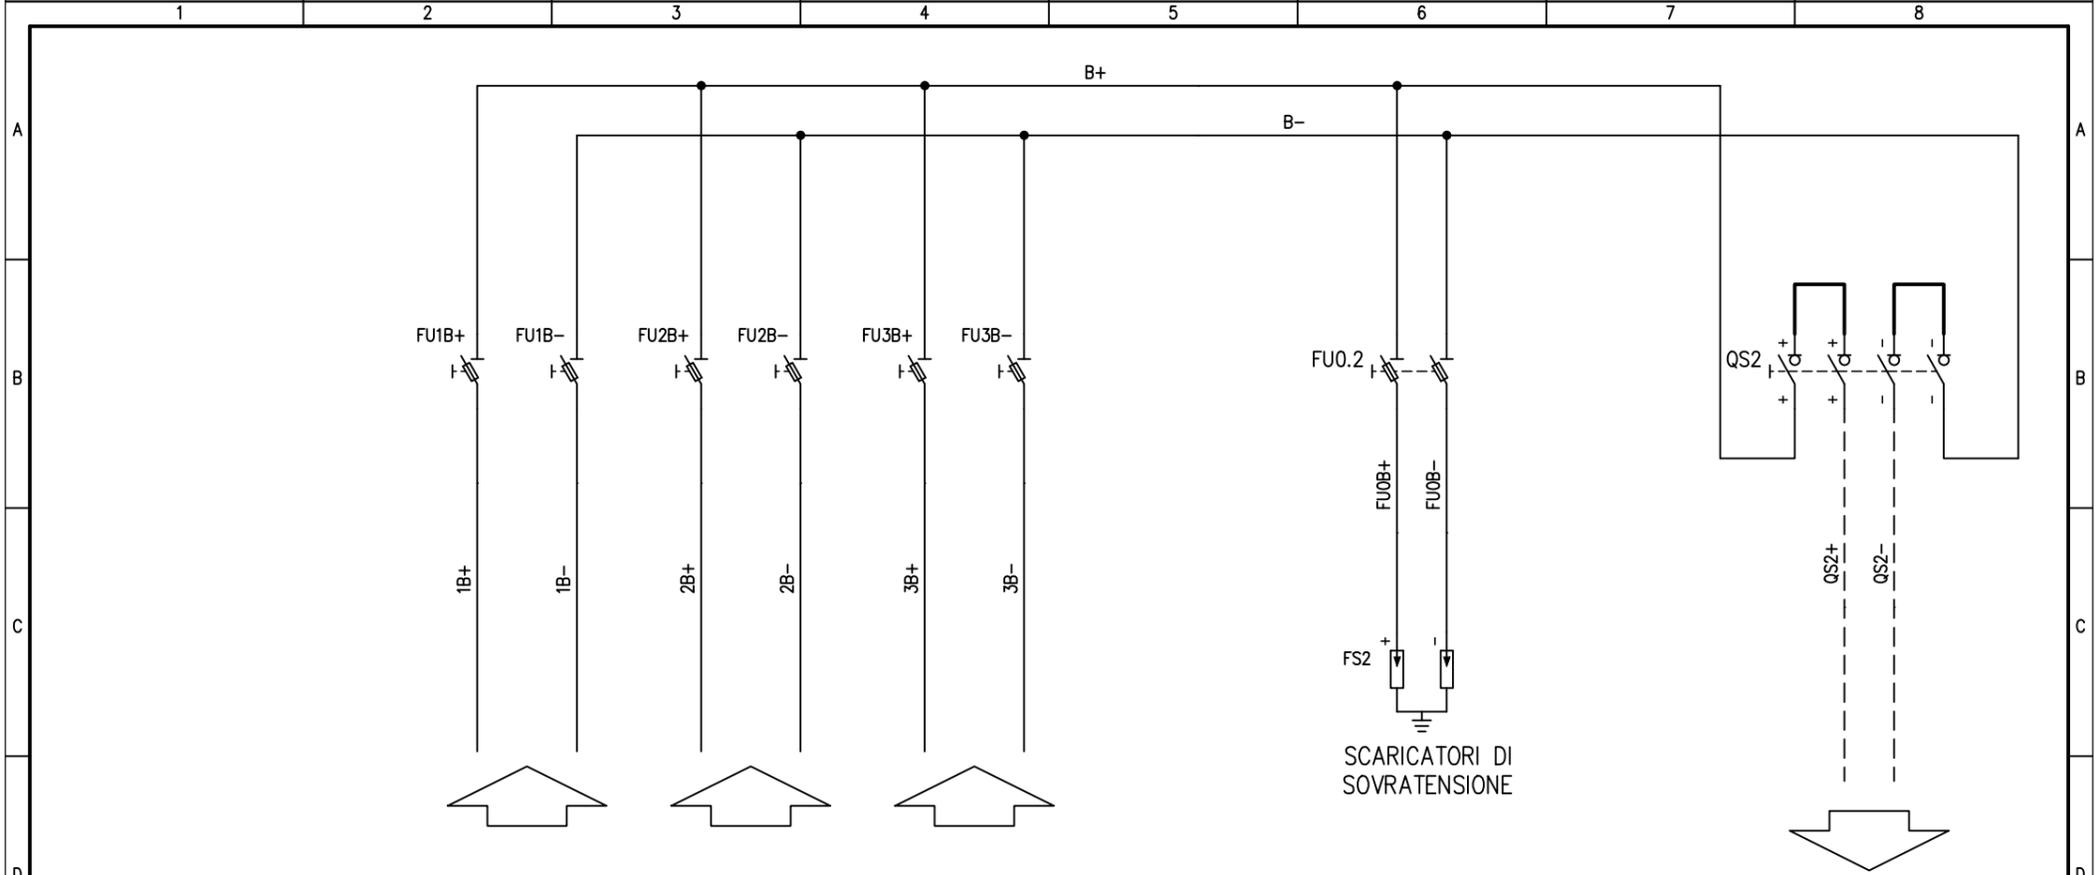

Denominaz. Utente	Descrizione		FUSIBILI STRINGA 1B			FUSIBILI STRINGA 2B			FUSIBILI STRINGA 3B			FUSIBILI PROTEZIONE SCARICATORI			SEZIONATORE PARALLELO 1		
	Pot. Tot. kW	lb	A														
Interruttore o Sezionatore	Costruttore		ITALWEBER			ITALWEBER			ITALWEBER			ITALWEBER			ITALWEBER		
	Codice - Sigla		2412 038 D			2412 038 D			2412 038 D			2412 038 D			3451032		
	Tipo di Installazione		MODULARE			MODULARE			MODULARE			MODULARE			MODULARE		
	N° Poli	In	A	Ith	A	2	32	2	32	2	32	2	32	2	32	non auto	
Fusibile	Grang.		10.3x38			10.3x38			10.3x38			10.3x38					
	Tipo		gPV			gPV			gPV			gPV					
Contattore	Costruttore																
	Codice - Sigla																
Rele' Termico	Costruttore																
	Codice																
Morsetti	Codice-Sigla																
	Sezione mm ²																
Dati Linea Utente	Sezione + Formaz. Cavo																
	Tipologia Cavo																

DENOM. QE		
QE STRINGHE		
LUOGO DI DESTINAZIONE		
Impianto Fotovoltaico		